


Bebauungsplan "Pielweicher Feld" mit Teilaufhebung Bebauungsplan Steinfeld-Neu

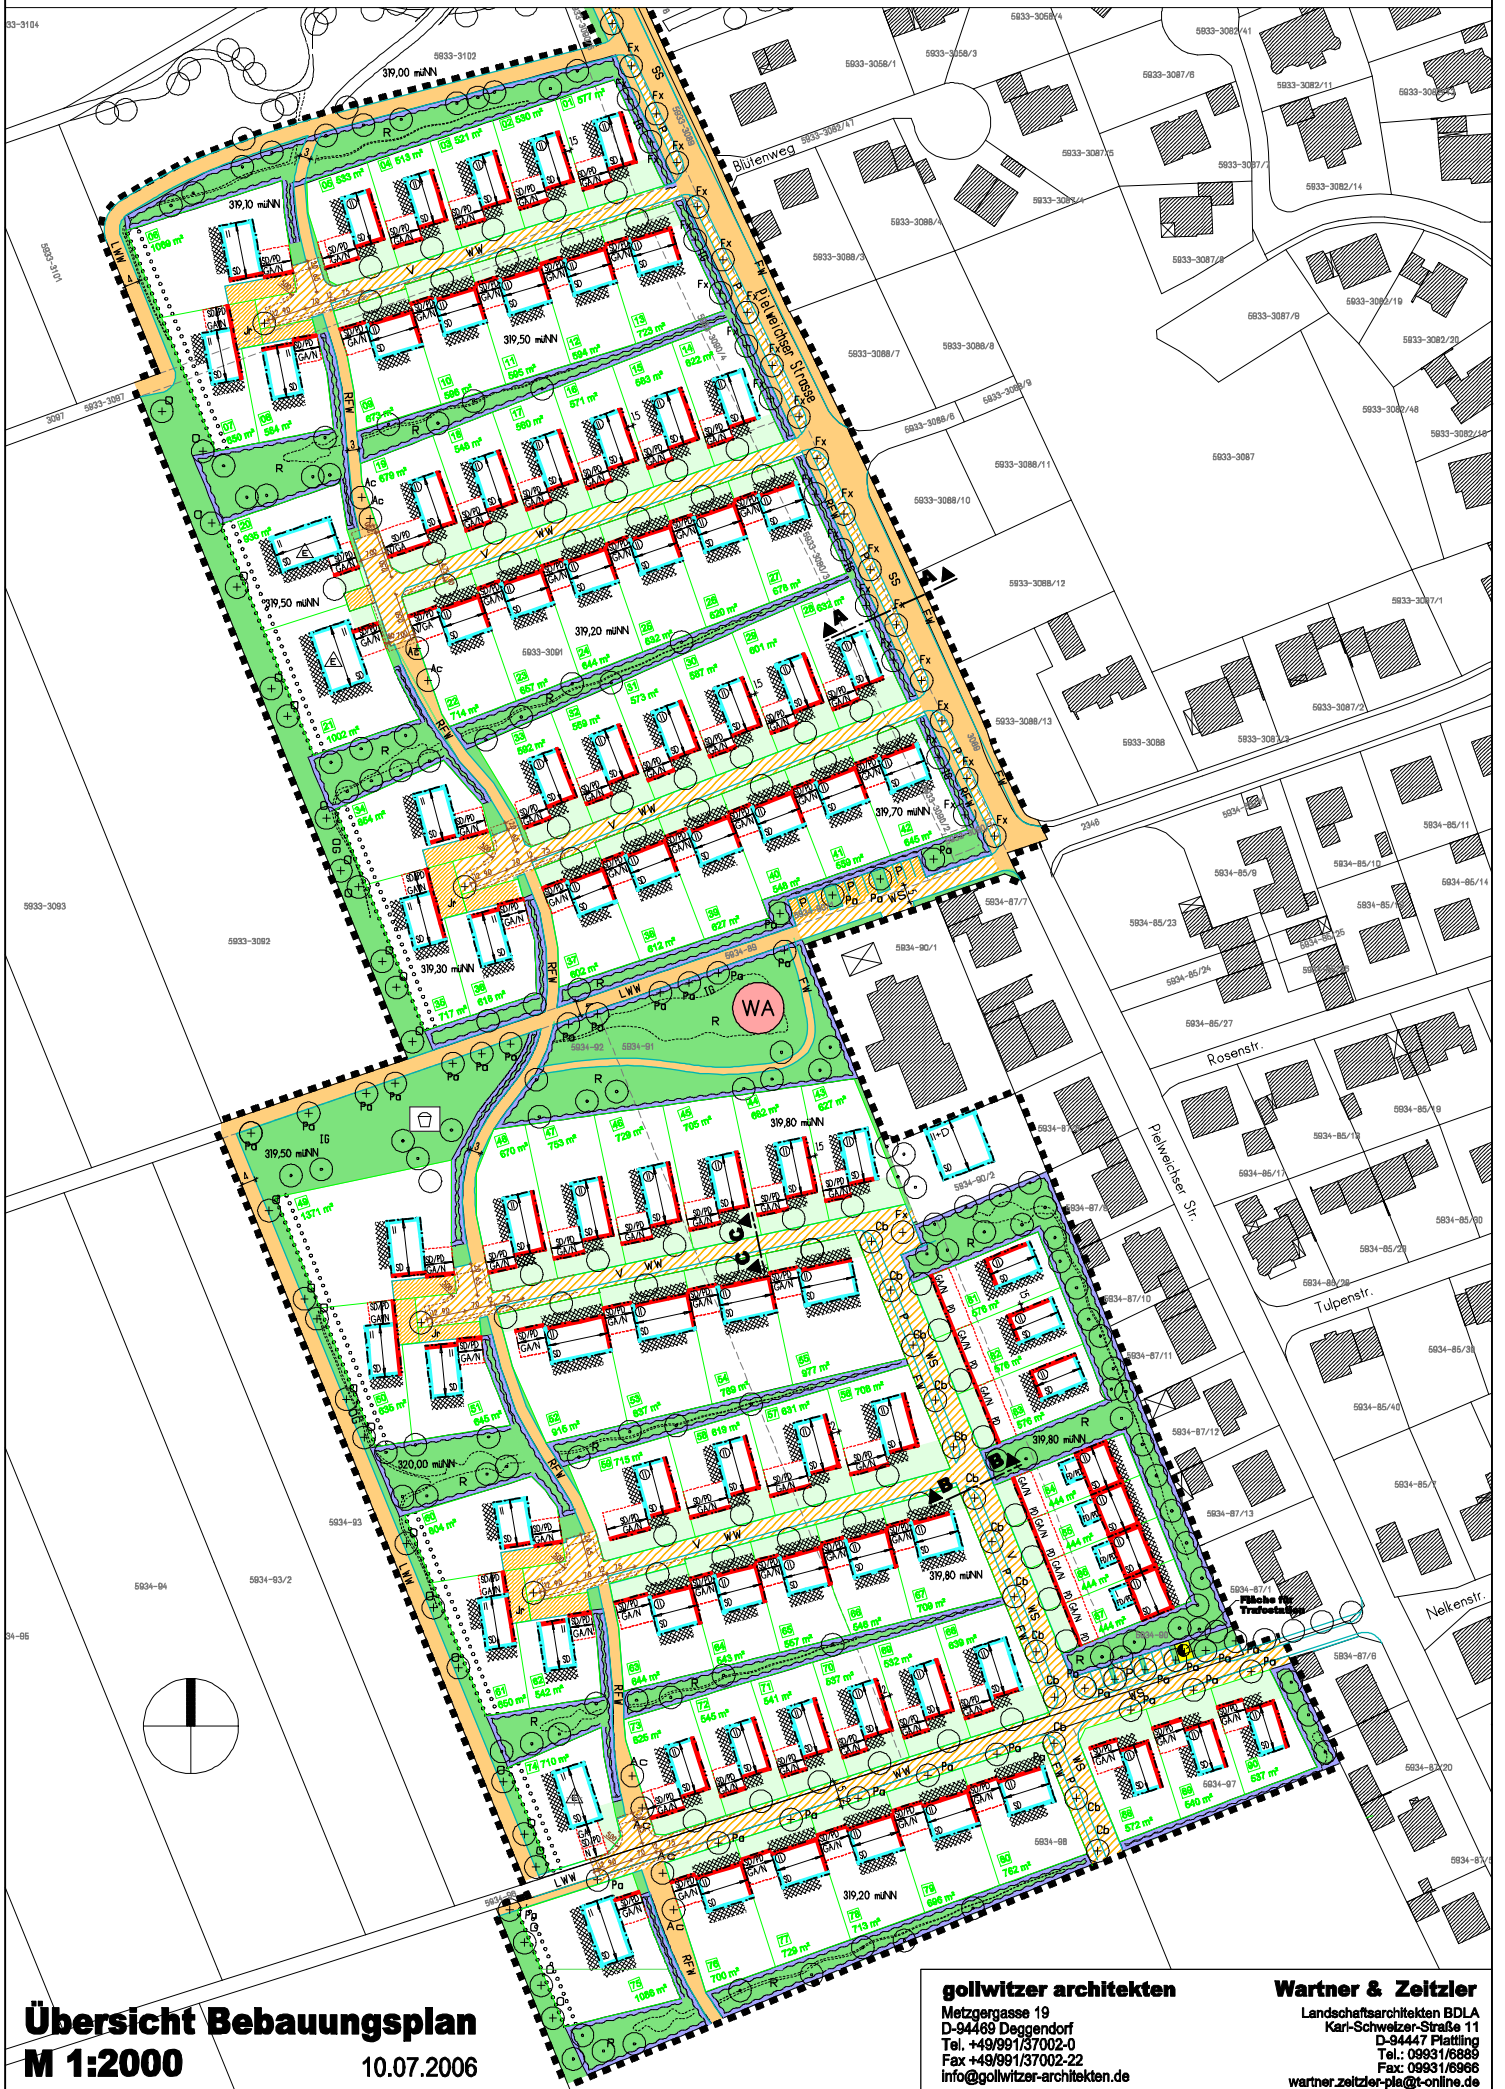

Übersicht Bebauungsplan
M 1:2000
 10.07.2006

gollwitzer architekten
 Metzgergasse 19
 D-94469 Deggendorf
 Tel. +49/991/37002-0
 Fax +49/991/37002-22
 info@gollwitzer-architekten.de

Wartner & Zeltler
 Landschaftsarchitekten BDLA
 Karl-Schweitzer-Straße 11
 D-94447 Plattling
 Tel.: 09931/6886
 Fax: 09931/6886
 wartner.zeltler-pla@t-online.de